

S PŘEDŠ.
 2.04
 3.39 m²
 (K.O.1800)

VADEČ
 NEPOUŽÍVANÉ DVEŘE,
 ZAMČENO
 H 2,6 m

STAVAJÍCÍ CHODBA

NEPOUŽÍVANÉ DVEŘE,
 ZAMČENO

NEPOUŽÍVANÉ DVEŘE,
 ZAMČENO

ČEKÁRNA
 2.01
 15,53 m²

STAVAJÍCÍ SKLAD

ORDINACE
 2.02
 13,02 m²


PŘÍPRAVNA
 2.03
 8,52 m²

STAVAJÍCÍ CHODBA

ODBOURAT PARAPET
 900 mm

3x 1120-1700

3x 1100-1200

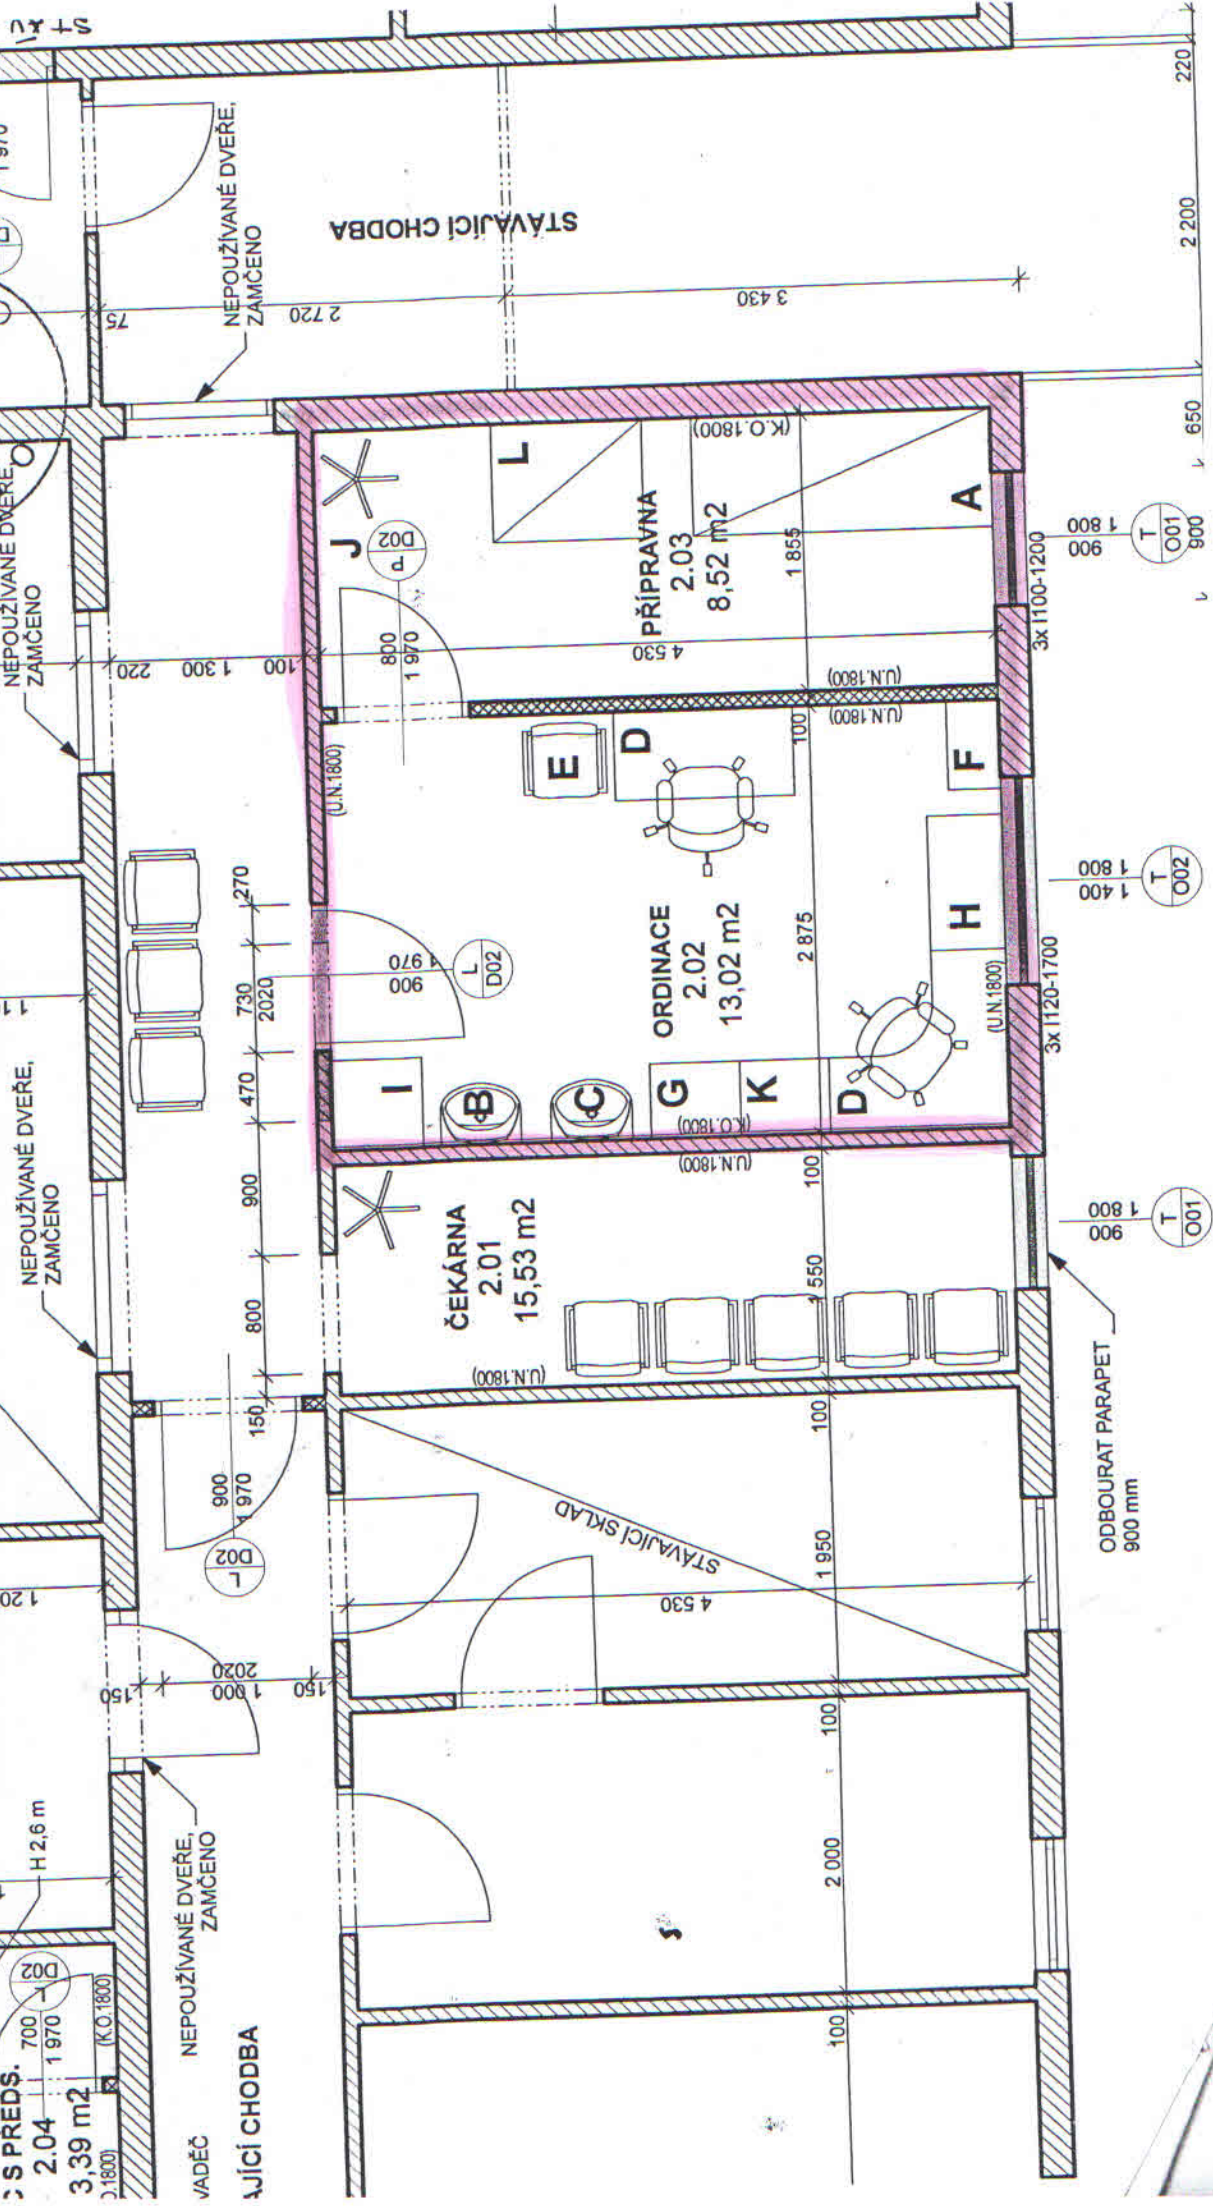

1:50

T 001
1 800
900

T 002
1 400
1 800

T 001
1 800
900

2 200
650
220

3 430

2 720

270

2020

470

900

800

150

900

1 970

1 200

1 500

2 020

1 150

1 950

100

100

2 000

100

4 530

100

100

100

100

100

100

100

100

100

100

100

100

D02
800
1 970

L
D02
900
1 970

L
D02
900
1 970

D02
700
1 970

E

D

D

F

H

D

K

G

C

B

I

A

L

J

(K.O.1800)

(U.N.1800)

(U.N.1800)

(U.N.1800)

(U.N.1800)

(U.N.1800)

(U.N.1800)

(K.O.1800)

(K.O.1800)

1 855

4 530

100

2 875

100

4 550

100

100

2 000

100

100

1 800

1 400

1 800

1 800

1 800

1 800