


Popis ulic: Zahrady 2/2; Rajčurna 2/3; Skelná; Sýpky; Stránsko 1/2.

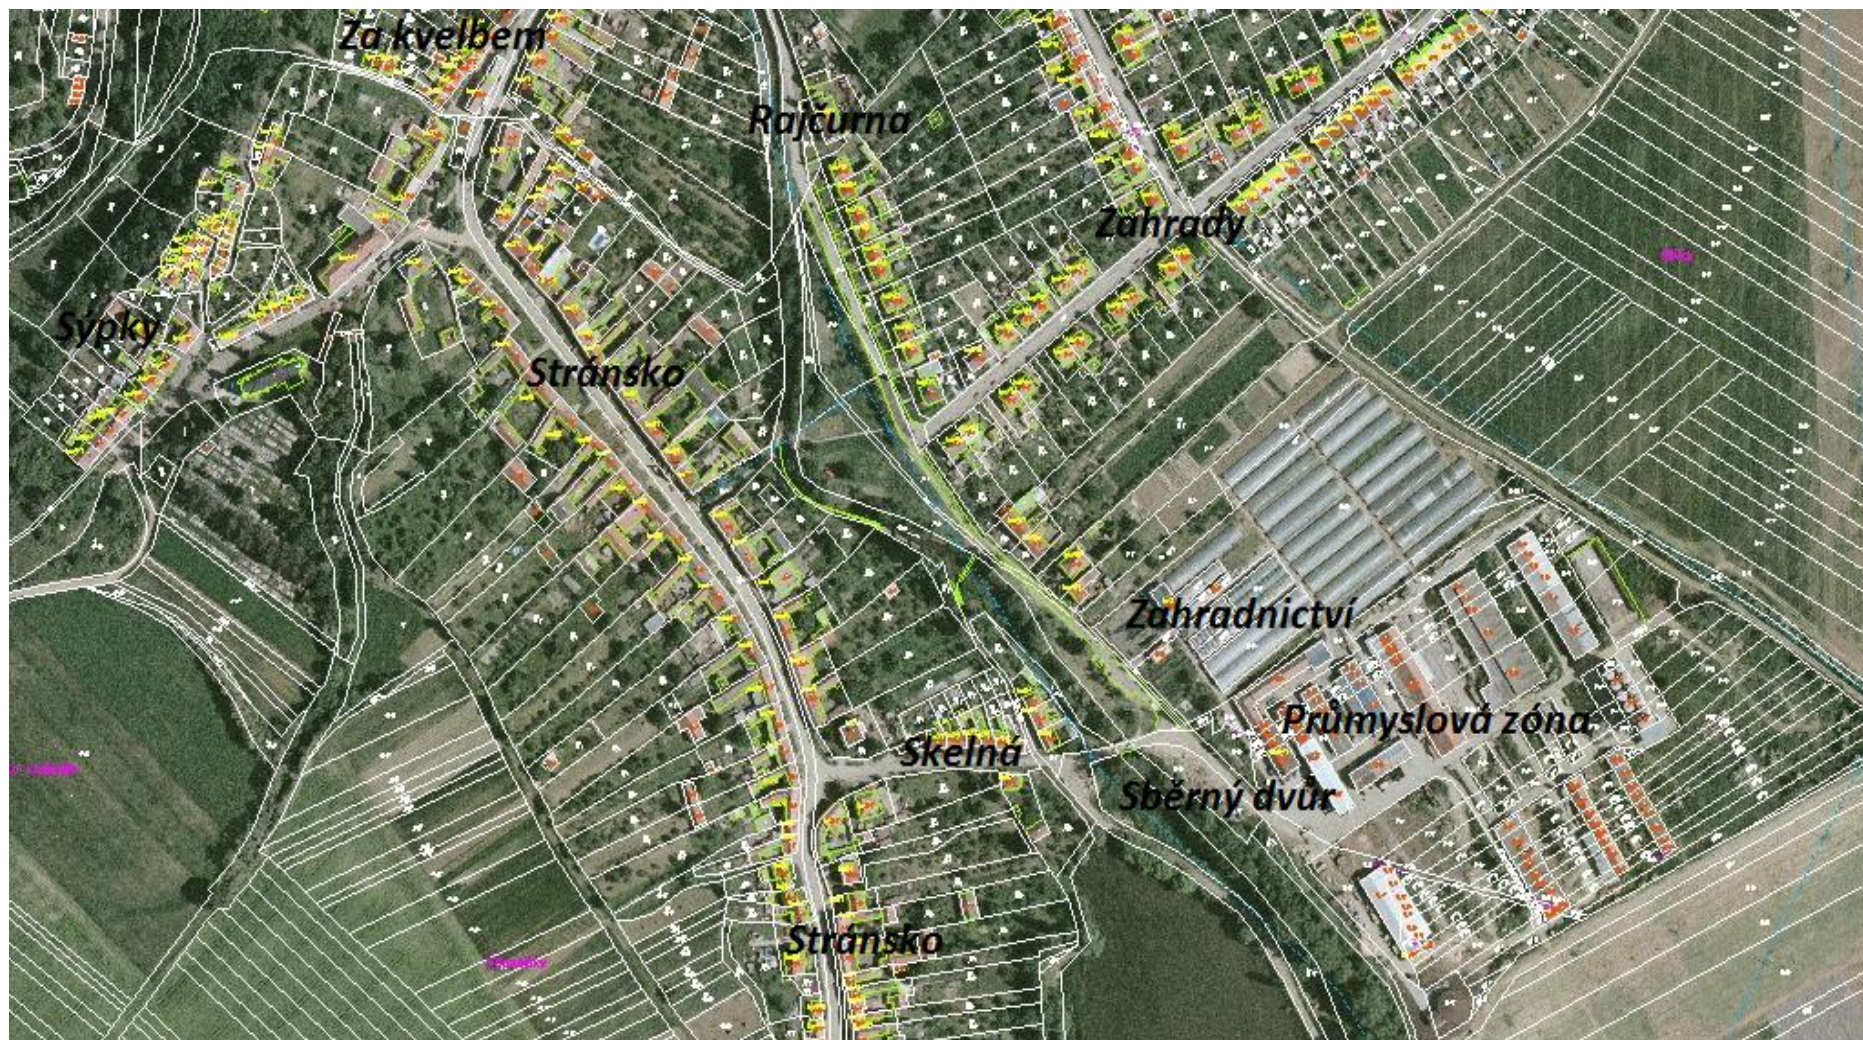

VEŘEJNÉ PROSTRANSTVÍ – OBEC OTASLAVICE

(Příloha č. 1 k OZV 4/2019 - str.2)

VYMEZENÍ ZPOPLATNĚNÉHO VEŘEJNÉHO PROSTRANSTVÍ