


Popis ulic: Myslejovská; Aleje; Pohoršov 2/2.

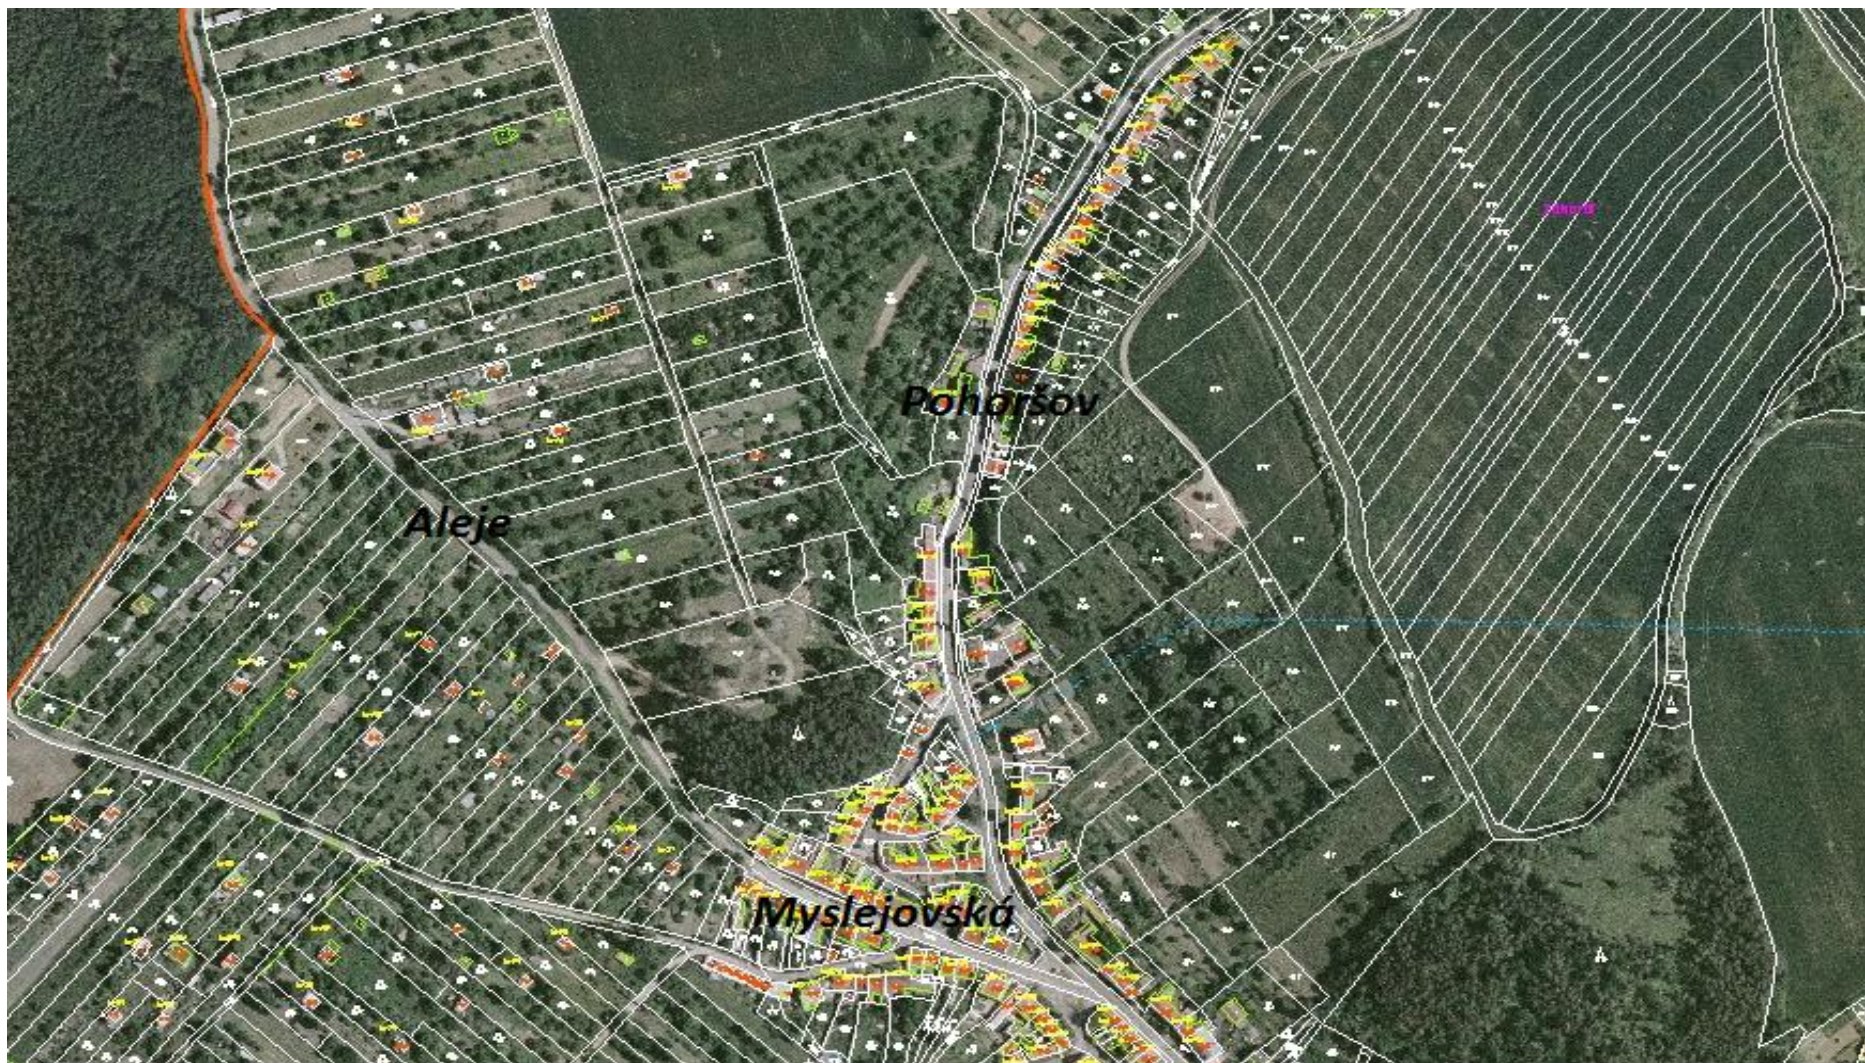

VEŘEJNÉ PROSTRANSTVÍ – OBEC OTASLAVICE

(Příloha č. 1 k OZV 4/2019 – str. 5)

VYMEZENÍ ZPOPLATNĚNÉHO VEŘEJNÉHO PROSTRANSTVÍ